


SESTO PIANO

H = 3,00 m

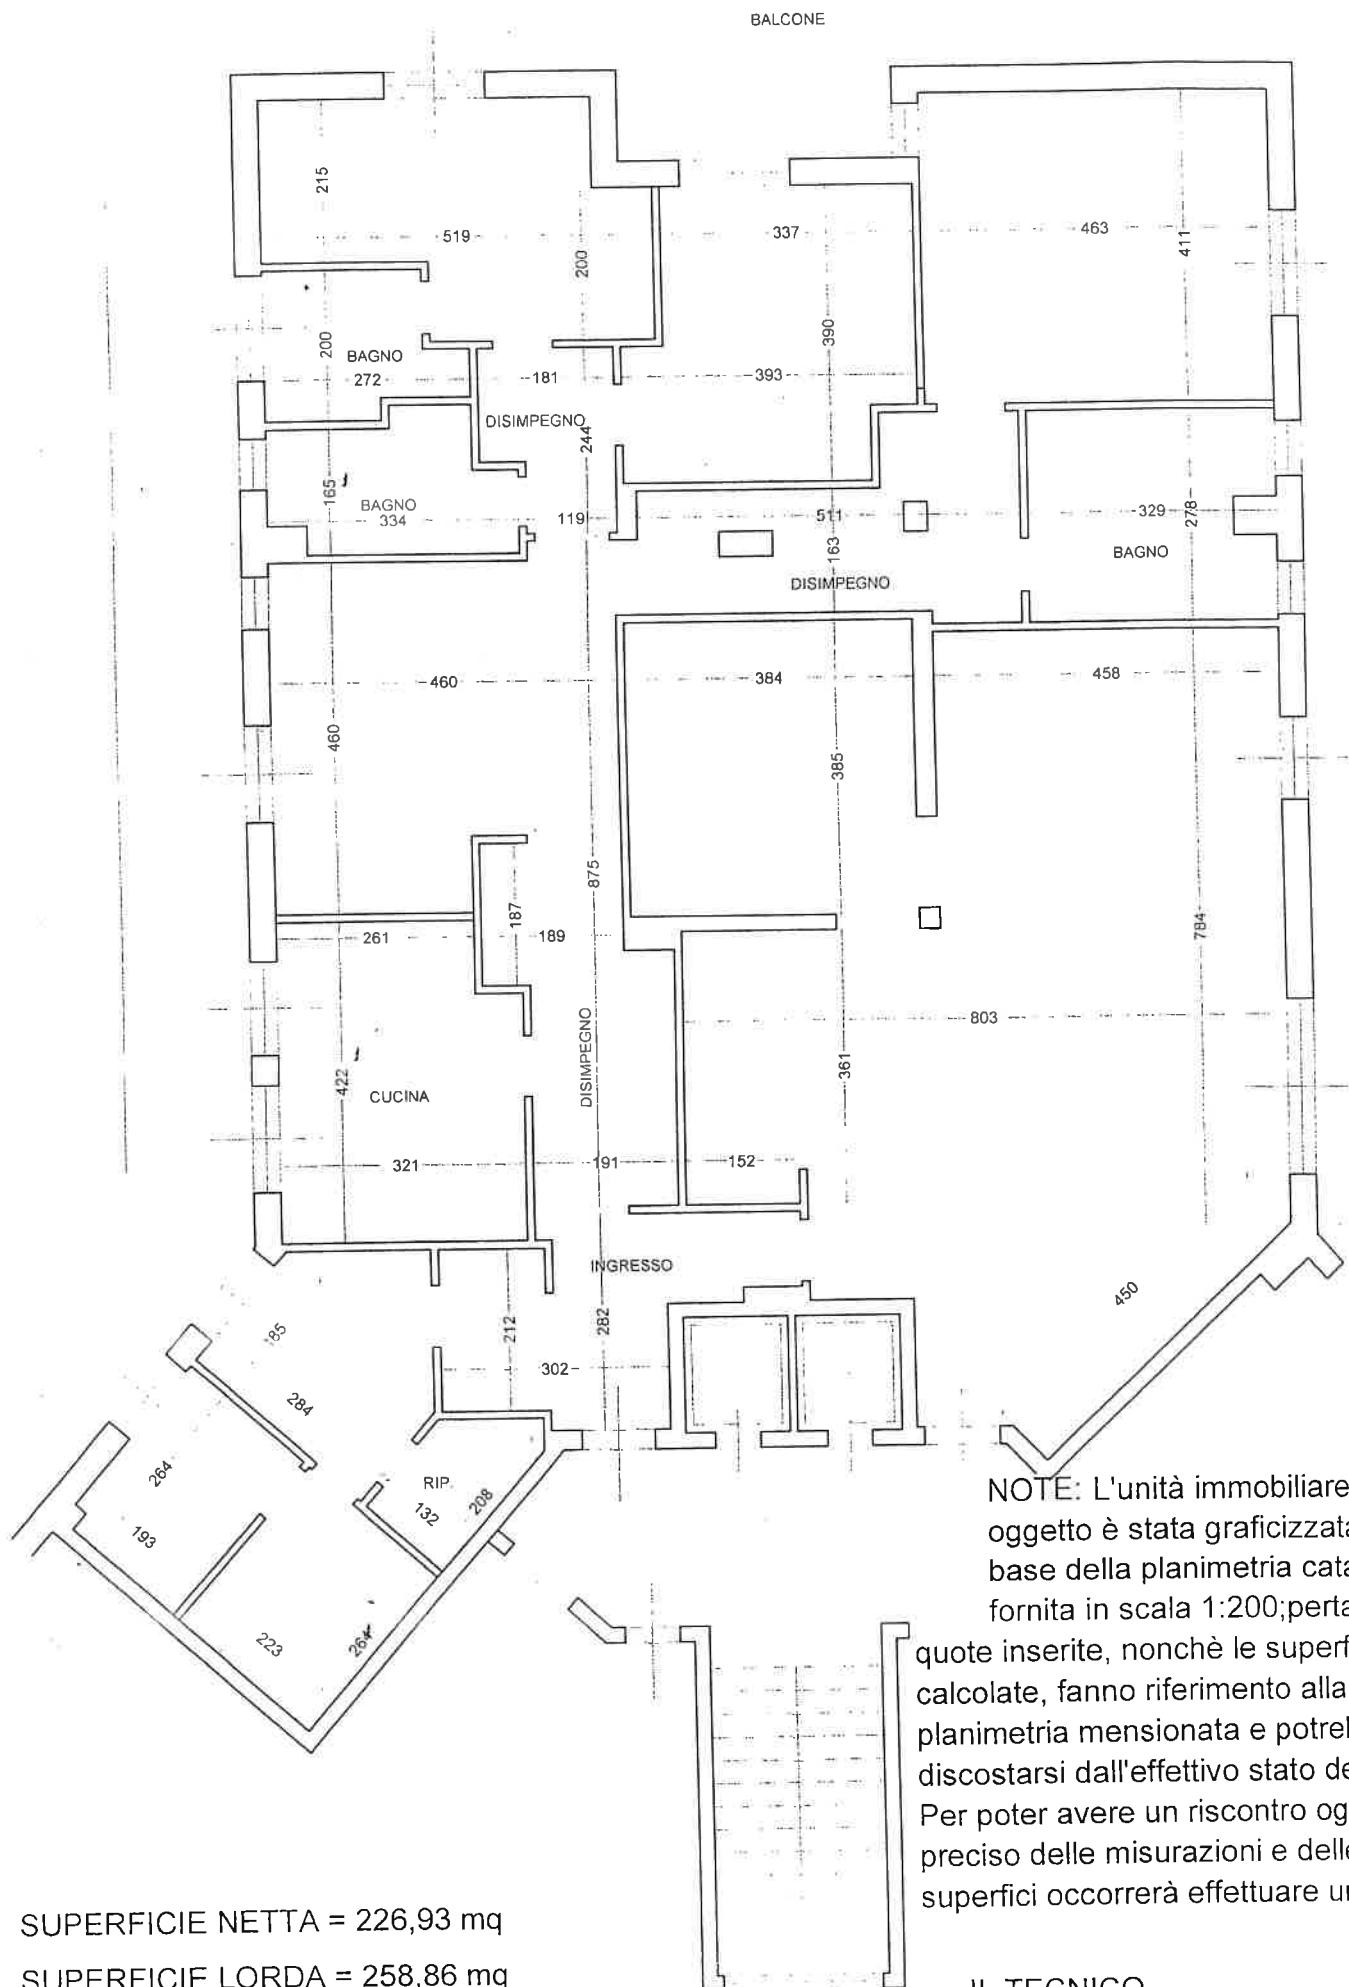

PIANTA PIANO SESTO - SCALA 1: 100 STATO DI PROGETTO

