





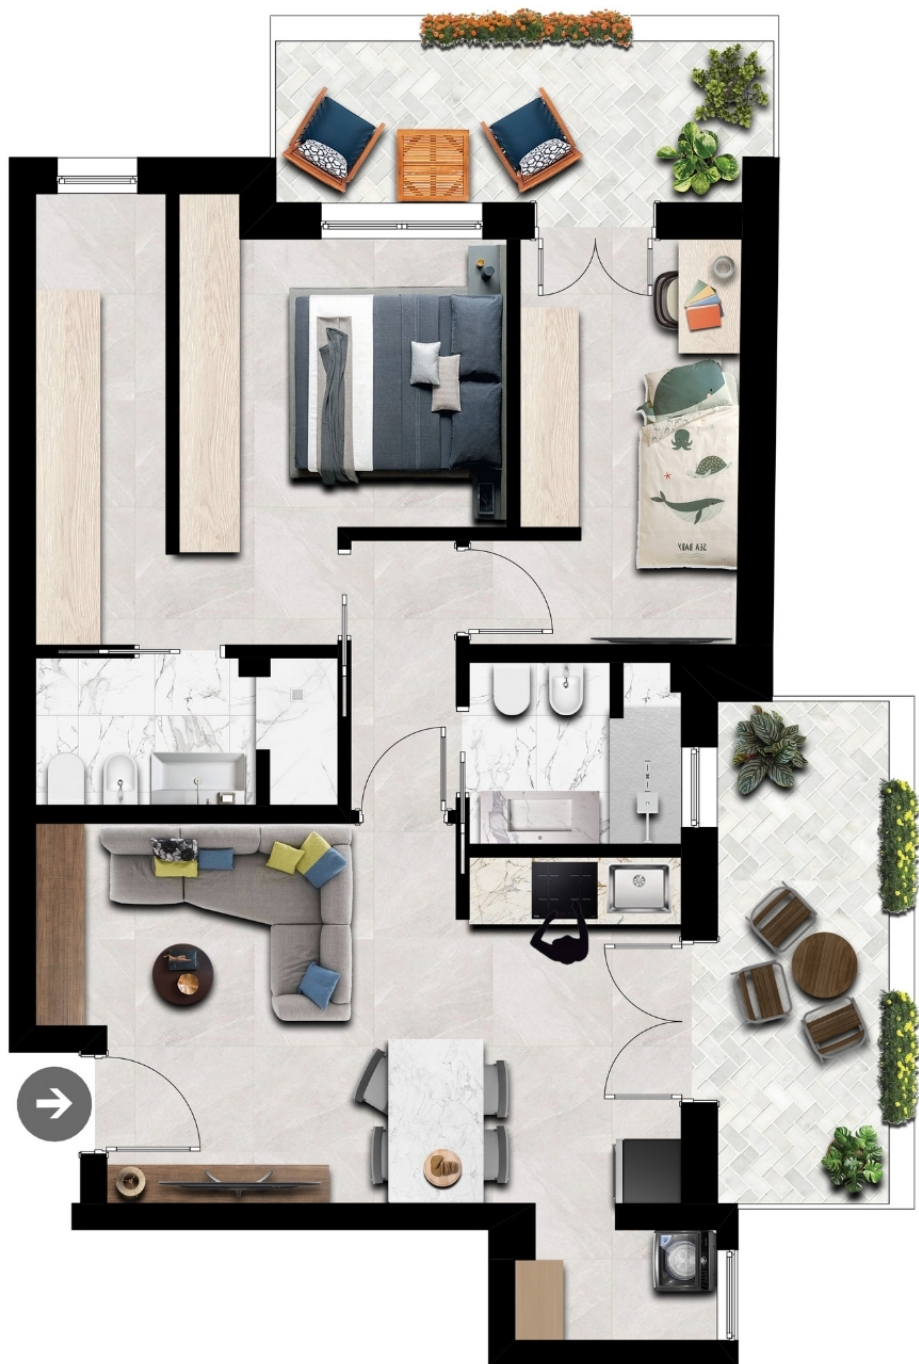


APPARTAMENTO A

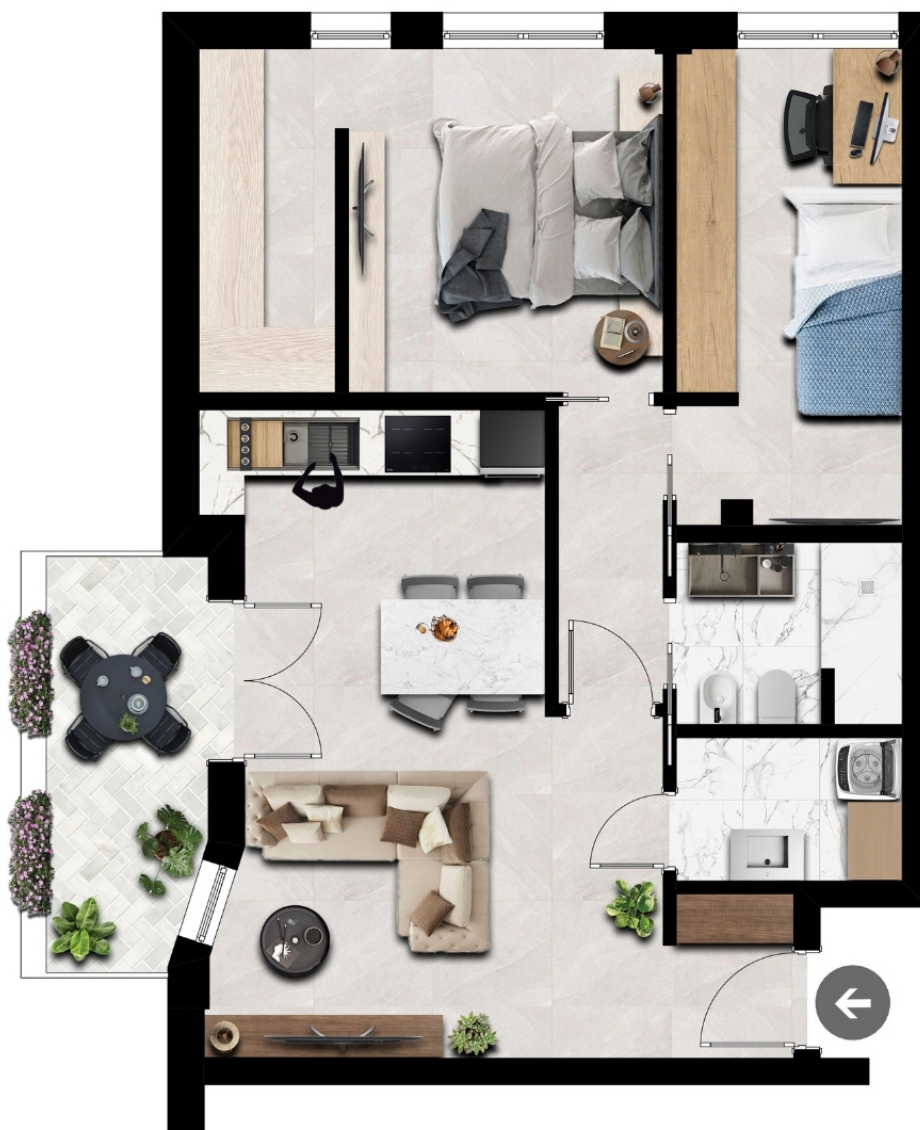

APPARTAMENTO B

ALLOGGIO A

scala 1:50

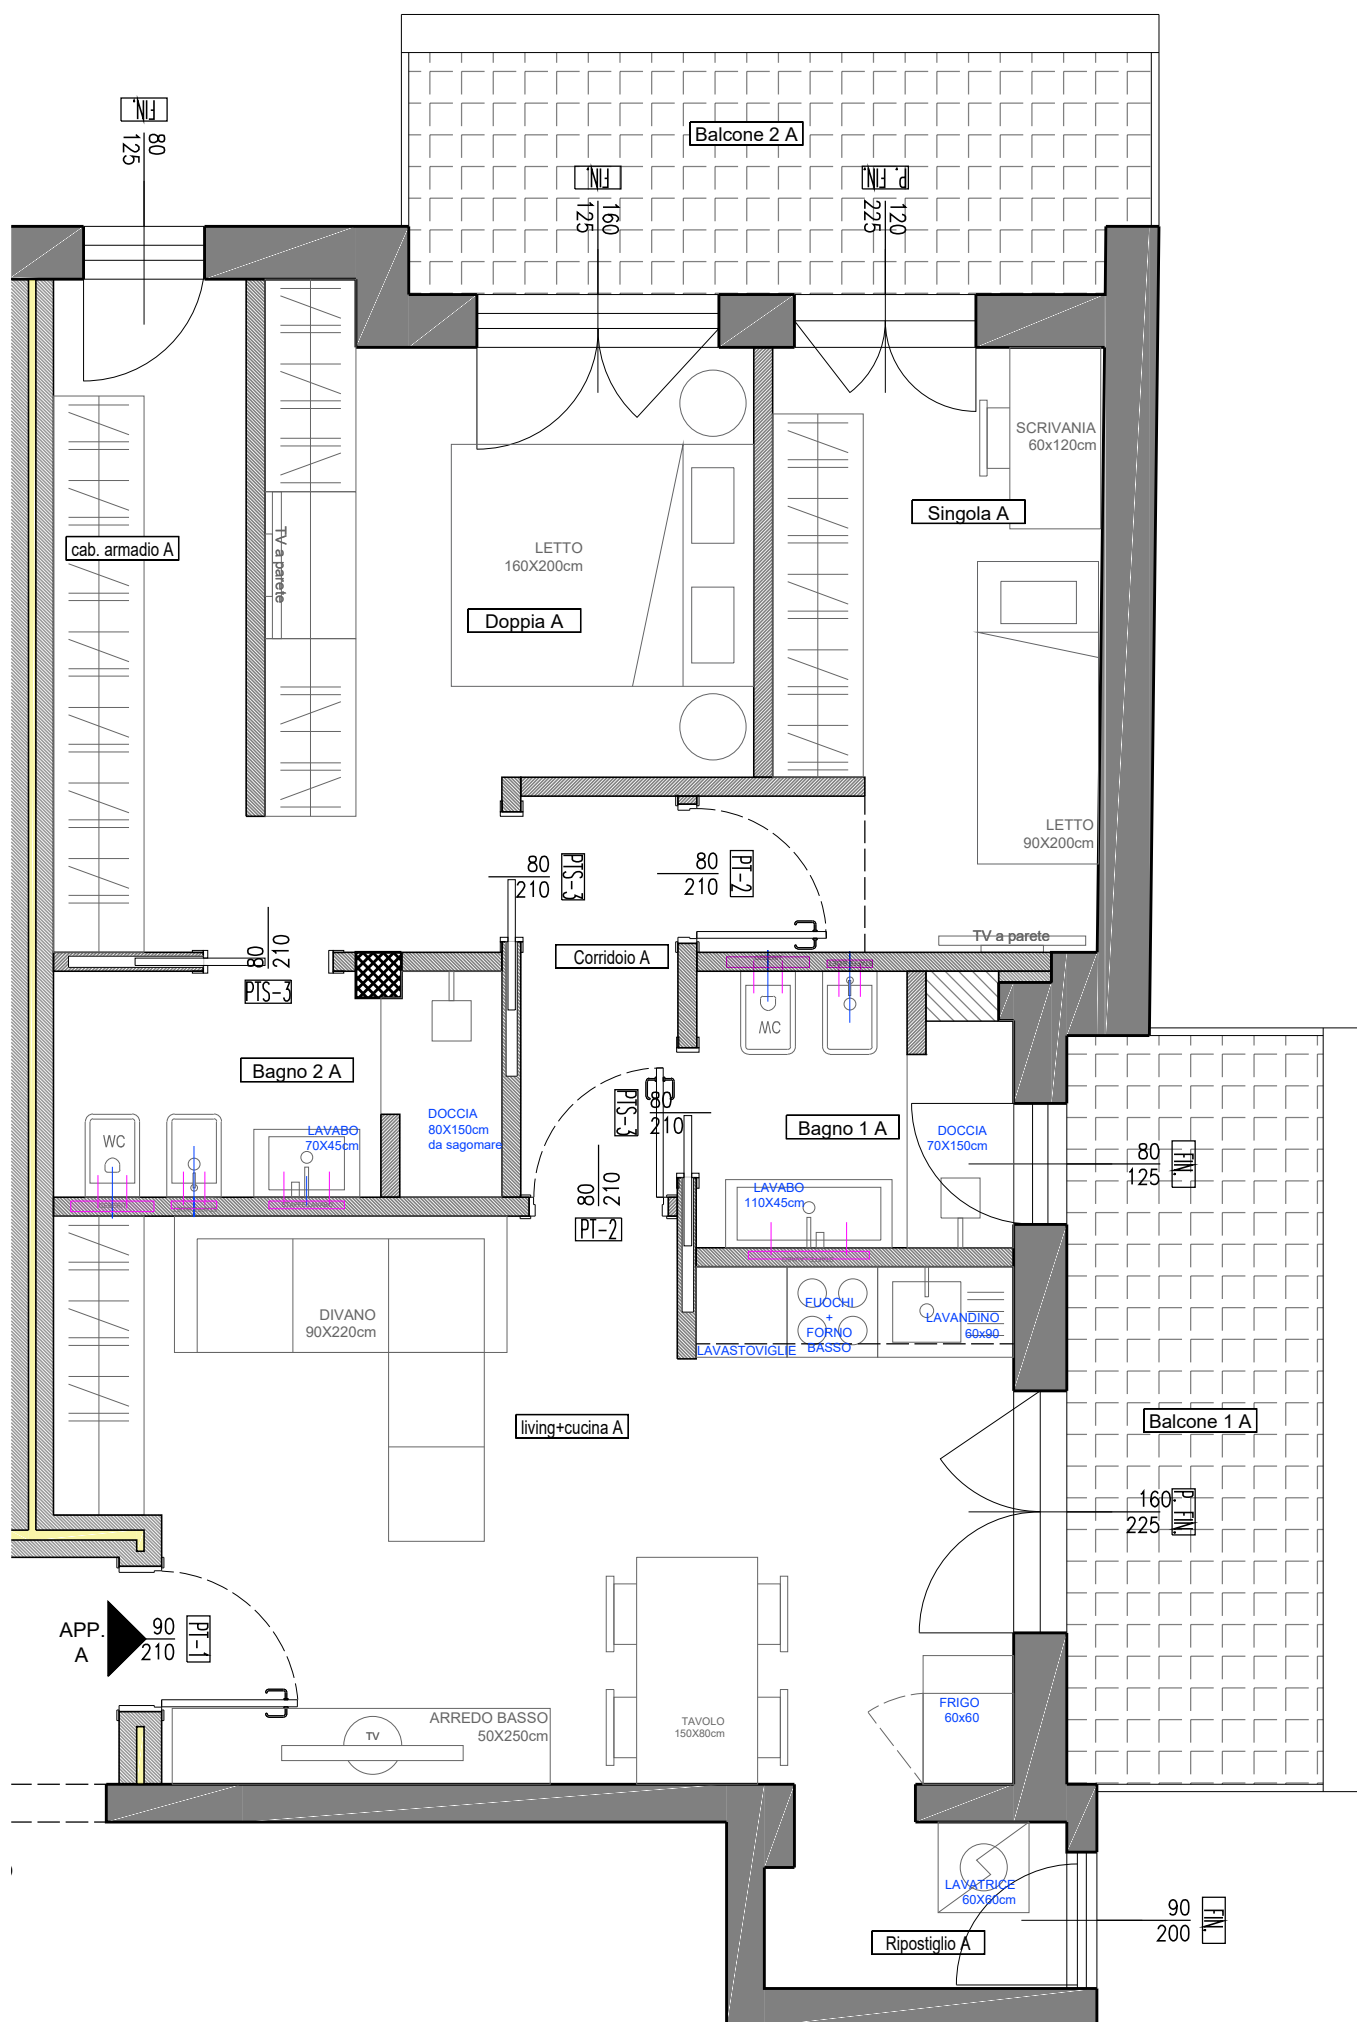

ALLOGGIO B

scala 1:50

